

ΕΦΗΜΕΡΙΣ ΤΗΣ ΚΥΒΕΡΝΗΣΕΩΣ
ΤΗΣ ΕΛΛΗΝΙΚΗΣ ΔΗΜΟΚΡΑΤΙΑΣ

ΑΘΗΝΑ 29 ΝΟΕΜΒΡΙΟΥ 1988	ΤΕΥΧΟΣ ΤΕΤΑΡΤΟ	ΑΡΙΘΜΟΣ ΦΥΛΛΟΥ 853

ΠΕΡΙΕΧΟΜΕΝΑ

ΑΠΑΛΛΟΤΡΙΩΣΕΙΣ

ΑΠΟΦΑΣΕΙΣ

ΑΠΑΛΛΟΤΡΙΩΣΕΙΣ

ΑΠΟΦΑΣΕΙΣ

Αριθ. 7025 (1)

Καθορισμός των ορίων του αιγιαλού και δημιουργία ζώνης παραλίας στην Κοινότητα Λαδοχωρίου Θεσπρωτίας, προ της ιδιοκτησίας του Μιχ. Χονδρόπουλου.

Ο ΝΟΜΑΡΧΗΣ ΘΕΣΠΡΩΤΙΑΣ

Έχοντας υπόψη:

1. Τις διατάξεις των άρθρων 1 μέχρι και 7 του Α.Ν. 2344/1940 «περί αιγιαλού και παραλίας», όπως τροποποιήθηκαν και συμπληρώθηκαν με τις διατάξεις: α) του άρθρου 13 του Ν. 1078/1980 και β) του άρθρου 23 του Ν. 1337/1983.

2. Τις διατάξεις της παρ. 9 του άρθρου 1 του Κεφαλαίου Β' της Ο.208/181/26.4.1982 (ΦΕΚ 214/26.4.1982 τεύχος Β') κοινής απόφασης των Υπουργών Προεδρίας Κυβερνήσεως και Οικονομικών «Αναμόρφωση Συλλογικών Οργάνων Γνωμοδοτικής και Αποφασιστικής αρμοδιότητας του Υπουργείου Οικονομικών».

3. Την από 15.3.1988 έκθεση της «Επιτροπής καθορισμού των ορίων του αιγιαλού και παραλίας και θέσεων αμμοληψίας», που καθόρισε τα όρια του αιγιαλού και παραλίας στην περιοχή Κοινότητας Λαδοχωρίου Θεσπρωτίας (προ της ιδιοκτησίας Μ. Χονδρόπουλου) και το από Δεκέμβριο 1988 με κλίμακα 1:500 τοπογραφικό διάγραμμα του Τρύφωνα Ζήγου – Πολιτικού Μηχανικού Μέλους ΤΕΕ, Ηγουμενίτσα, που θεωρήθηκε την 12.2.1988 από τη Διεύθυνση Τεχνικών Υπηρεσιών της Νομαρχίας Θεσπρωτίας και συνοδεύει την έκθεση της προαναφερόμενης Επιτροπής.

4. Τη σύμφωνη γνώμη του Γενικού Επιτελείου Ναυτικού που διατυπώθηκε στο αριθ. 3228/20.6.1988 έγγραφό του.

5. Τις διατάξεις του άρθρου 1 της παραγράφου 1 του Ν. 3200/1955 (ΦΕΚ 97/Α/1955) «περί διοικητικής αποκεντρώσεως» σε συνδυασμό με τις διατάξεις του από 28.6.1955 Β.Δ/τος «περί εξαιρέσεως από της κατά το άρθρο 1 παράγραφος 1 του Ν. 3200/1955 αρμοδιότητας των Νομαρχών, αντικειμένων τινών αρμοδιότητας του Υπουργείου Οικονομικών», του Β.Δ. 704/1970 και του άρθρου 1 παράγραφος 5 του Π.Δ. 71/25.2.1984, σχετικά με τη μεταβίβαση αρμοδιοτήτων του Υπουργού Οικονομικών στους Νομάρχες και στις περιφερειακές αρχές διανομαρχιακού επιπέδου, αποφασίζουμε:

1. Επικυρώνουμε την από 15.3.1988 έκθεση της Επιτροπής καθορισμού των ορίων του αιγιαλού και παραλίας και θέσεων αμμοληψίας, καθώς και το από το Δεκέμβρη 1988 τοπογραφικό διάγραμμα, που την συνοδεύει, το οποίο συντάχτηκε από τον Τρύφωνα Ζήγο – Πολιτικό μηχανικό, με κλίμακα 1:500 και θεωρήθηκε την 12.2.1988 από τη Διεύθυνση Τεχνικών Υπηρεσιών της Νομαρχίας Θεσπρωτίας, επί του οποίου η πιο πάνω Επιτροπή, με κόκκινη γραμμή καθόρισε τα όρια του αιγιαλού, στην Κοινότητα Λαδοχωρίου, προ της ιδιοκτησίας του Μιχ. Χονδρόπουλου και με κίτρινη γραμμή τα όρια της παραλίας στην ίδια θέση.

2. Η παρούσα απόφαση μαζί με την έκθεση και το διάγραμμα, που προαναφέραμε, να δημοσιευτούν στην Εφημερίδα της Κυβερνήσεως.

Ηγουμενίτσα, 10 Νοεμβρίου 1988

Ο Νομάρχης
ΠΑΝ. ΣΚΑΛΤΣΑΣ

ΕΚΘΕΣΗ
ΕΠΙΤΡΟΠΗΣ ΚΑΘΟΡΙΣΜΟΥ ΤΟΥ ΑΙΓΙΑΛΟΥ
αρθρ. 74 Π.Δ. 636/77

Δια τον καθορισμόν το πρώτον των ορίων του Αιγιαλού εις το Λαδοχώρι Θεσπρωτίας προ της ιδιοκτησίας του Μιχ. Χονδρόπουλου.

Εν Ηγουμενίτση τη 15.3.1988 οι υπογεγραμμένοι:

1. Γάγγαλης Κων/νος οικ. έφορος Ηγουμενίτσας ως πρόεδρος
2. Γραμμένος Ιωάννης Μηχ. Δ.Ε. ως μέλος
3. Μορίνος Κων/νος Λιμενάρχης Ηγουμενίτσας ως μέλος

αποτελούντες την επιτροπή καθορισμού των ορίων του Αιγιαλού δυνάμει του άρθρ. 74 του Π.Δ. 636/77 και της αποφάσεως Νομάρχη Θεσπρωτίας (παράγ. 1 άρθρ. 63 Π.Δ. 636/77) συγκληθείσα δια της 5927/4.8.88 εντολής του προέδρου αυτής μετέβημεν επιτόπου εις την προαναφερόμενην περιοχήν την 22.2.1988.

Λαβόντες υπ' όψιν:

1. Την από 3.8.88 αίτηση του Μιχ. Χονδρόπουλου δια της οποίας ζητείται ο καθορισμός των ορίων του Αιγιαλού εις την παραπάνω περιοχήν.

2. Το υπό του Τρυφ. Ζήγου συνταχθέν την 10.12.1987 τοπογραφικό και υψομετρικό διάγραμμα εις πλουν πινακίδος εις κλίμακα 1:500 ηλεγμένον δια την ακρίβειαν της αποτυπώσεως υπό του Γραμμένου Ιωάννη και θεωρηθέν υπό της Δ.Τ.Υ.Ν. Θεσπρωτίας την 15.3.88 ως το άρθρ. 20 Ν. 719/77 ορίζει.

3. Τας διατάξεις του ΑΝ 2344/40 όπως αυτός τροποποιήθει και ως και την προς τούτο σχετική Δικαστηριακή και Διοικητική Νομολογία.

4. Την εκ της επιτόπου μεταβάσεως σχηματισθείσαν αντίληψιν περί του πλάτους της βρεχομένης ζώνης της ξηράς και λοιπών συναφών στοιχείων ήτοι:

α) Η μορφολογία της περιοχής είναι κατά το ένα τμήμα βραχώδης με

κλίση περίπου 70% το υπόλοιπο τμήμα είναι πεδινό, καταπτώσεις υπάρχουν, η βλάστηση στο βραχώδες τμήμα είναι πυκνή έχουσα δασική μορφή, τα εδάφη δεν είναι προσχωσιγενεί, δεν υπάρχουν ενδείξεις μεταβολής του Αιγιαλού, δεν υπάρχει παλαιός Αιγιαλός.

β) Η ακτή δεν παρουσιάζει διαβρώσεις ούτε προσχώσεις. Στην περιοχή υπάρχουν εγκαταστάσεις της Εταιρείας τσιμέντων ΑΓΕΤ καθώς και λιμενοβραχίωνας.

γ) Η κατάσταση του θαλάσσιου χώρου είναι ομαλή, δεν υπάρχουν ξέρες ούτε ύφαλοι και η θάλασσα αναπτύσσεται μέσα στον κόλπο Ηγουμενίτσας.

δ) Θαλάσσια ρεύματα δεν υπάρχουν και η παλίρροια είναι 20 εκατοστό περίπου.

ε) Οι καιρικές συνθήκες είναι ήπιες, η διεύθυνση των ανέμων είναι από νότον προς βοράν και η συχνότης των κατά τους χειμερινούς μήνες αραιά, το ύψος του κύματος δεν φθάνει τα 0,50 εκατ., αποφασίζει:


1. Καθορίζει επί του παραπάνω τοπογ. διαγράμματος:

α) Την οριογραμμή του Αιγιαλού διά συνεχούς κόκκινης πολυγωνικής γραμμής Κ0-Κ1 ... Κ17 της οποίας οι κορυφές εξασφαλίζονται από τα σταθερά σημεία του περιβάλλοντος.

β) Την οριογραμμήν της παραλίας διά κίτρινης συνεχούς γραμμής πολυγωνικής Κ0'-Κ' ... Κ17' σε παράλληλο απόσταση από τη γραμμή του Αιγιαλού σε 10,00 μ.

γ) Αποφαίνεται ότι δεν υπάρχει παλαιός αιγιαλός.

Η ΕΠΙΤΡΟΠΗ
(υπογραφές)

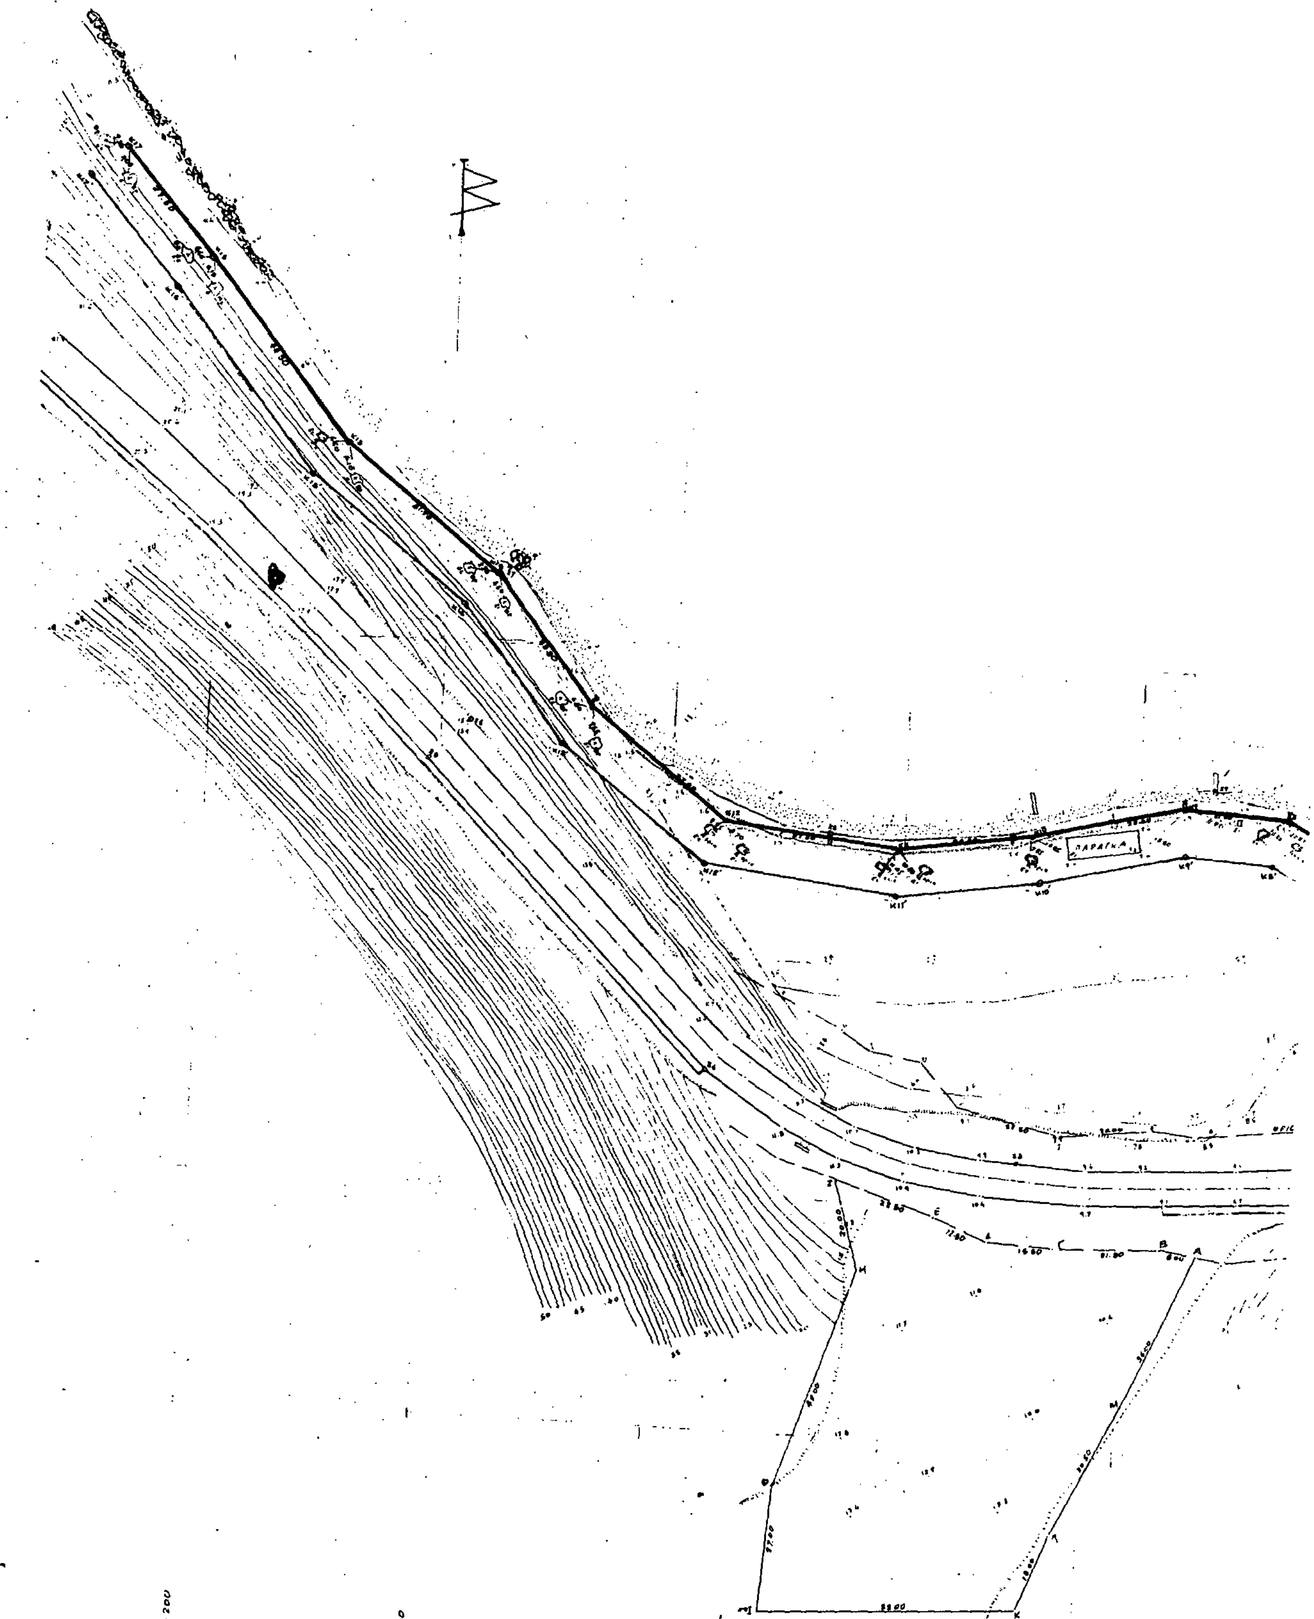

ΥΠΟΜΝΗΜΑ ΕΠΙΤΡΟΠΗΣ

1)

2)

3)

ΥΠΟΜΝΗΜΑ

ΓΡΑΜΜΗ ΑΙΓΙΑΛΟΥ

ΓΡΑΜΜΗ ΠΑΡΑΛΙΑΣ

ο πρόεδρος

τα μέλη

1)

2)

ΤΟΠΟΓΡΑΦΙΚΟ

ΑΓΡΟΤΕΜ Α·Β·Γ·Δ·Ε·Ζ·Η·Θ·Ι

ΑΓΡΟΤ. Α΄·Β΄·Γ΄·Δ΄·Ε΄·Ζ΄·Η΄·Θ΄·Ι΄·Κ΄·Λ΄·Μ

ΙΔΙΟΚΤΗΣ. ΧΟΝΔΡΟΠΟΥΛΟ

ΣΤΟ ΛΑΔΟΧΩΡΙ ΘΕΣΠΡΩ

ΚΛΙΜΑΞ 1:500

Ο ΣΥΝΤΑΞΑΣ

ΑΛΒΑΝΙΑ

ΗΓΟΥΜΕΝΙΤΣΑ

Ν. ΠΑΞΟΙ

Ν. ΠΡΕΒΕΖΗΣ

ΠΡΟΒΛΗΤΑ

ΘΑΛΑΣΣΑ

Α.Γ.Ε.Τ

ΔΙΑΓΡΑΜΜΑ

ΗΓΟΥΜΕΝΙΤΣΑ ΜΑΡΤΗΣ 1986

Η ΕΠΙΤΡΟΠΗ

1) ΓΑΓΓΑΛΗΣ ΚΩΝ/ΝΟΣ ΟΙΚ. ΕΦΟΡΟΣ
2) ΜΑΡΙΝΟΣ ΚΩΝ/ΝΟΣ ΛΙΜΕΝΑΡΧΗΣ
3) ΓΡΑΜΜΕΝΟΣ ΙΩΑΝΝΗΣ ΜΗΧ. Δ. Ε

ΗΓΟΥΜΕΝΙΤΣΑ 17-2-1982

Ο ΕΛΕΓΞΑΣ ΜΗΧΑΝΙΚΟΣ

ΙΩΑΝΝΗΣ ΓΡΑΜΜΕΝΟΣ
ΜΗΧΑΝ. Δ.Ε ΜΕ Α' ΒΑΘΜ.

ΒΑΣΙΛΑΚΟΣ
Δ.Ε ΜΕ Α' ΒΑΘ.

Αριθ. 6525 (2)

Καθορισμός των ορίων του αιγιαλού και δημιουργία ζώνης παραλίας στη θέση ΤΟΥΜΠΕΣ - ΑΜΜΟΥΔΑΡΕΣ ΝΑΞΟΥ προ της ιδιοκτησίας Γεωργίου Μαργαρίτη.

Ο ΝΟΜΑΡΧΗΣ ΚΥΚΛΑΔΩΝ

Έχοντας υπόψη:

1. Τις διατάξεις των άρθρων 1 μέχρι 7 του Α.Ν. 2344/1940 «περί αιγιαλού και παραλίας», όπως τροποποιήθηκαν και συμπληρώθηκαν με τις διατάξεις: α) του άρθρου 13 του Ν. 1078/1980 και β) του άρθρου 23 του Ν. 1337/1983.

2. Τις διατάξεις της παρ. 9 του άρθρου 1 του Κεφαλαίου Β' της Ο.208/181/26.4.1982 (ΦΕΚ 214/26.4.1982 τεύχος Β') κοινής απόφασης των Υπουργών Προεδρίας Κυβερνήσεως και Οικονομικών «Αναμόρφωση Συλλογικών Οργάνων Γνωμοδοτικής και Αποφασιστικής αρμοδιότητας του Υπ. Οικονομικών».

3. Την από 22.4.88 έκθεση της «Επιτροπής καθορισμού των ορίων του αιγιαλού και παραλίας και θέσεων αμμοληψίας», που καθόρισε τα όρια του αιγιαλού και παραλίας στην περιοχή ΤΟΥΜΠΕΣ - ΑΜΜΟΥΔΑΡΕΣ νήσου ΝΑΞΟΥ και το από Ιανουάριο 1988 με κλίμακα 1:500 τοπογραφικό διάγραμμα του Πολιτικού Μηχανικού Γεωργίου Μαραβά, που θεωρήθηκε την 29.1.1988 από το Γραφείο Μηχανικού Νάξου Ν. Κυκλάδων και συνοδεύει την έκθεση της προαναφερόμενης Επιτροπής.

4. Τη σύμφωνη γνώμη του Γεν. Επιτελείου Ναυτικού που διατυπώθηκε στο Φ. 544-5/443/8.8.88 έγγραφό του.

5. Τις διατάξεις του άρθρ. 1 της παρ. 1 του Ν. 3200/1955 (ΦΕΚ 97/Α/1955) «περί διοικητικής αποκεντρώσεως» σε συνδυασμό με τις διατάξεις του από 28.6.1955 Β.Δ/τος «περί εξαιρέσεως από της κατά το άρθρ. 1 παρ. 1 του Ν. 3200/1955 αρμοδιότητας των Νομαρχών, αντικειμένων τινών αρμοδιότητας του Υπ. Οικονομικών», του Β.Δ. 704/1970 και του άρθρ. 1 παρ. 5 του Π.Δ. 71/25.2.1984, σχετικά με τη μεταβίβαση αρμοδιοτήτων του Υπουργού Οικονομικών στους Νομάρχες και στις περιφερειακές αρχές διανομαρχιακού επιπέδου, αποφασίζουμε:

1. Επικυρώνουμε την από 22.4.1988 έκθεση της Επιτροπής καθορισμού των ορίων του αιγιαλού και παραλίας και θέσεων αμμοληψίας, καθώς και το από Ιανουάριο 1988 τοπογραφικό διάγραμμα, που τη συνοδεύει, το οποίο συντάχτηκε από το Γεώργιο Μαραβά, Μηχανικό, με κλίμακα 1:500 και θεωρήθηκε την 29.1.1988 από το Γραφείο Μηχανικού Νάξου της Νομαρχίας Κυκλάδων, επί του οποίου η πιο πάνω Επιτροπή, με κόκκινη γραμμή καθόρισε τα όρια του αιγιαλού, στη θέση ΤΟΥΜΠΕΣ - ΑΜΜΟΥΔΑΡΕΣ νήσου ΝΑΞΟΥ προ της ιδιοκτησίας Γεωργίου Μαργαρίτη και με κίτρινη γραμμή τα όρια της παραλίας στην ίδια θέση.

2. Η παρούσα απόφαση μαζί με την έκθεση και το διάγραμμα, που προαναφέραμε, να δημοσιευτούν στην Εφημερίδα της Κυβερνήσεως.

Ερμούπολη, 22 Νοεμβρίου 1988

Ο Νομάρχης
ΓΙΩΡΓΟΣ ΗΛΙΑΚΟΠΟΥΛΟΣ

ΕΚΘΕΣΗ
ΚΑΘΟΡΙΣΜΟΥ ΤΩΝ ΟΡΙΩΝ ΑΙΓΙΑΛΟΥ

Για τον καθορισμό το πρώτον των ορίων του Αιγιαλού στη θέση ΤΟΥΜΠΕΣ ή ΑΜΜΟΥΔΑΡΕΣ προ της ιδιοκτησίας Γεωργίου Μαργαρίτη.

Στη Νάξο σήμερα 22 ΑΠΡΙΛΙΟΥ 1988 ημέρα ΠΑΡΑΣΚΕΥΗ οι υπογεγραμμένοι:

1. Βρούτσης Ιάκωβος Οικονομικός Έφορος Νάξου ως Πρόεδρος

2. Γρυλλάκης Θανάσης Πολιτικός Μηχανικός Επαρχείου Νάξου, αναπληρωτής του Δ/ντού Τ.Υ.Ν. Κυκλάδων ως μέλος

3. Κούδερης Άγγελος Λιμενάρχης ως μέλος

αποτελούντες την Επιτροπή καθορισμού των ορίων του Αιγιαλού σύμφωνα με το άρθρο 74 του Π.Δ. 636/77, την αρ. αποφ. 4580/13.11.87 Επάρχου Νάξου, την αρ. 1576/21.4.88 εντολή Προέδρου και την αρ. 1004/26.2.85 απόφαση Νομάρχου Κυκλάδων, πήγαμε επιτόπου στην περιοχή που αναφέρεται πιο πάνω και:

Λαβόντες υπόψη:

1. Την από 26 Ιουνίου 1986 αίτηση του Γεωργίου Μαργαρίτη με την οποία ζητείται ο καθορισμός των ορίων του Αιγιαλού στην παραπάνω περιοχή.

2. Το υπό του Γεωργίου Μαραβά Πολιτικού Μηχανικού Τοπογραφικό και Υψομετρικό Διάγραμμα που συντάχθηκε τον Ιανουάριο του 1988 σε μία (1) πινακίδα και σε κλίμακα 1:500, ελεγμένο για την ακρίβεια της αποτύπωσης από το Γρυλλάκη Αθανάσιο Πολ. Μηχ/κό Γρ. Μηχ/κού Νάξου και θεωρημένο από το Γραφείο Μηχανικού Νάξου (ΤΥ 2559/11.6.86) έγγραφο Δ.Τ.Υ.Ν. Κυκλάδων ως το άρθρο 20 του Ν. 719/77 ορίζει.

3. Τις διατάξεις του Α.Ν. 2344/40 όπως τροποποιήθηκε, ως και την προς αυτού σχετική Δικαστηριακή και Διοικητική Νομολογία.

4. Την από την επιτόπου μετάβαση, αντίληψη που σχηματίσθηκε περί του πλάτους της ζώνης ξηράς που βρέχεται και λοιπά συναφή στοιχεία. Δηλ. ότι:

α) Η περιοχή είναι αμμώδης, υπάρχουν αμμόλοφοι και η βλάστηση είναι θαμνώδης (κυρίως βούρλα), υπάρχουν ενδείξεις μεταβολής του Αιγιαλού και υπάρχει παλαιός Αιγιαλός.

β) Η ακτή είναι ομαλή και προσπελάσιμη, δεν υπάρχουν προσχώσεις ή εκτελεσθέντα έργα.

γ) Το μέρος είναι Δυτικό και ανοικτό, στη γύρω θαλάσσια περιοχή υπάρχουν ξέρες νησίδες και ύφαλοι.

δ) Δεν υπάρχει παλίρροια και θαλάσσια ρεύματα.

ε) Συνθήκες που επικρατούν: Βόρειοι άνεμοι εντάσεως 5-6 Β και νότιοι άνεμοι ιδίας εντάσεως.

5. Τα με αρ. 187.2/136/87/13.3.87, 187.2/429/87/1.10.87 έγγραφα του ΓΕΝ και την υπ' αρ. 6500 περίληψη κατακυρωτικής έκθεσης ακινήτου αξίας, αποφασίζει:

Καθορίζει επί του παραπάνω τοπογραφικού διαγράμματος:


α) Την οριογραμμή του Αιγιαλού με κόκκινη συνεχή πολυγωνική γραμμή 1, 2, 3 ... 22 της οποίας οι κορυφές εξασφαλίζονται από τρία σημεία.

β) Την οριογραμμή της παραλίας με κίτρινη συνεχή πολυγωνική γραμμή 1', 2', 3' ... 22' παράλληλη προς τη γραμμή Αιγιαλού, σε απόσταση (10) δέκα μ. Η ζώνη της παραλίας καθορίζεται επειδή δεν εξυπηρετούνται οι σκοποί της §1 του άρθρου 7 Α.Ν. 2344/40.

Αποφαίνεται ότι υφίσταται παλαιός Αιγιαλός που η οριογραμμή του καθορίζεται επί του παραπάνω τοπογραφικού διαγράμματος με μπλε συνεχή πολυγωνική γραμμή ορ. 1", 2", 3" ... 15" της οποίας οι κορυφές εξασφαλίζονται από τρία σημεία.

Η ΕΠΙΤΡΟΠΗ


ΙΑΚΩΒΟΣ ΒΡΟΥΤΣΗΣ
ΘΑΝΑΣΗΣ ΓΡΥΛΛΑΚΗΣ
ΚΟΥΔΕΡΗΣ ΑΓΓΕΛΟΣ

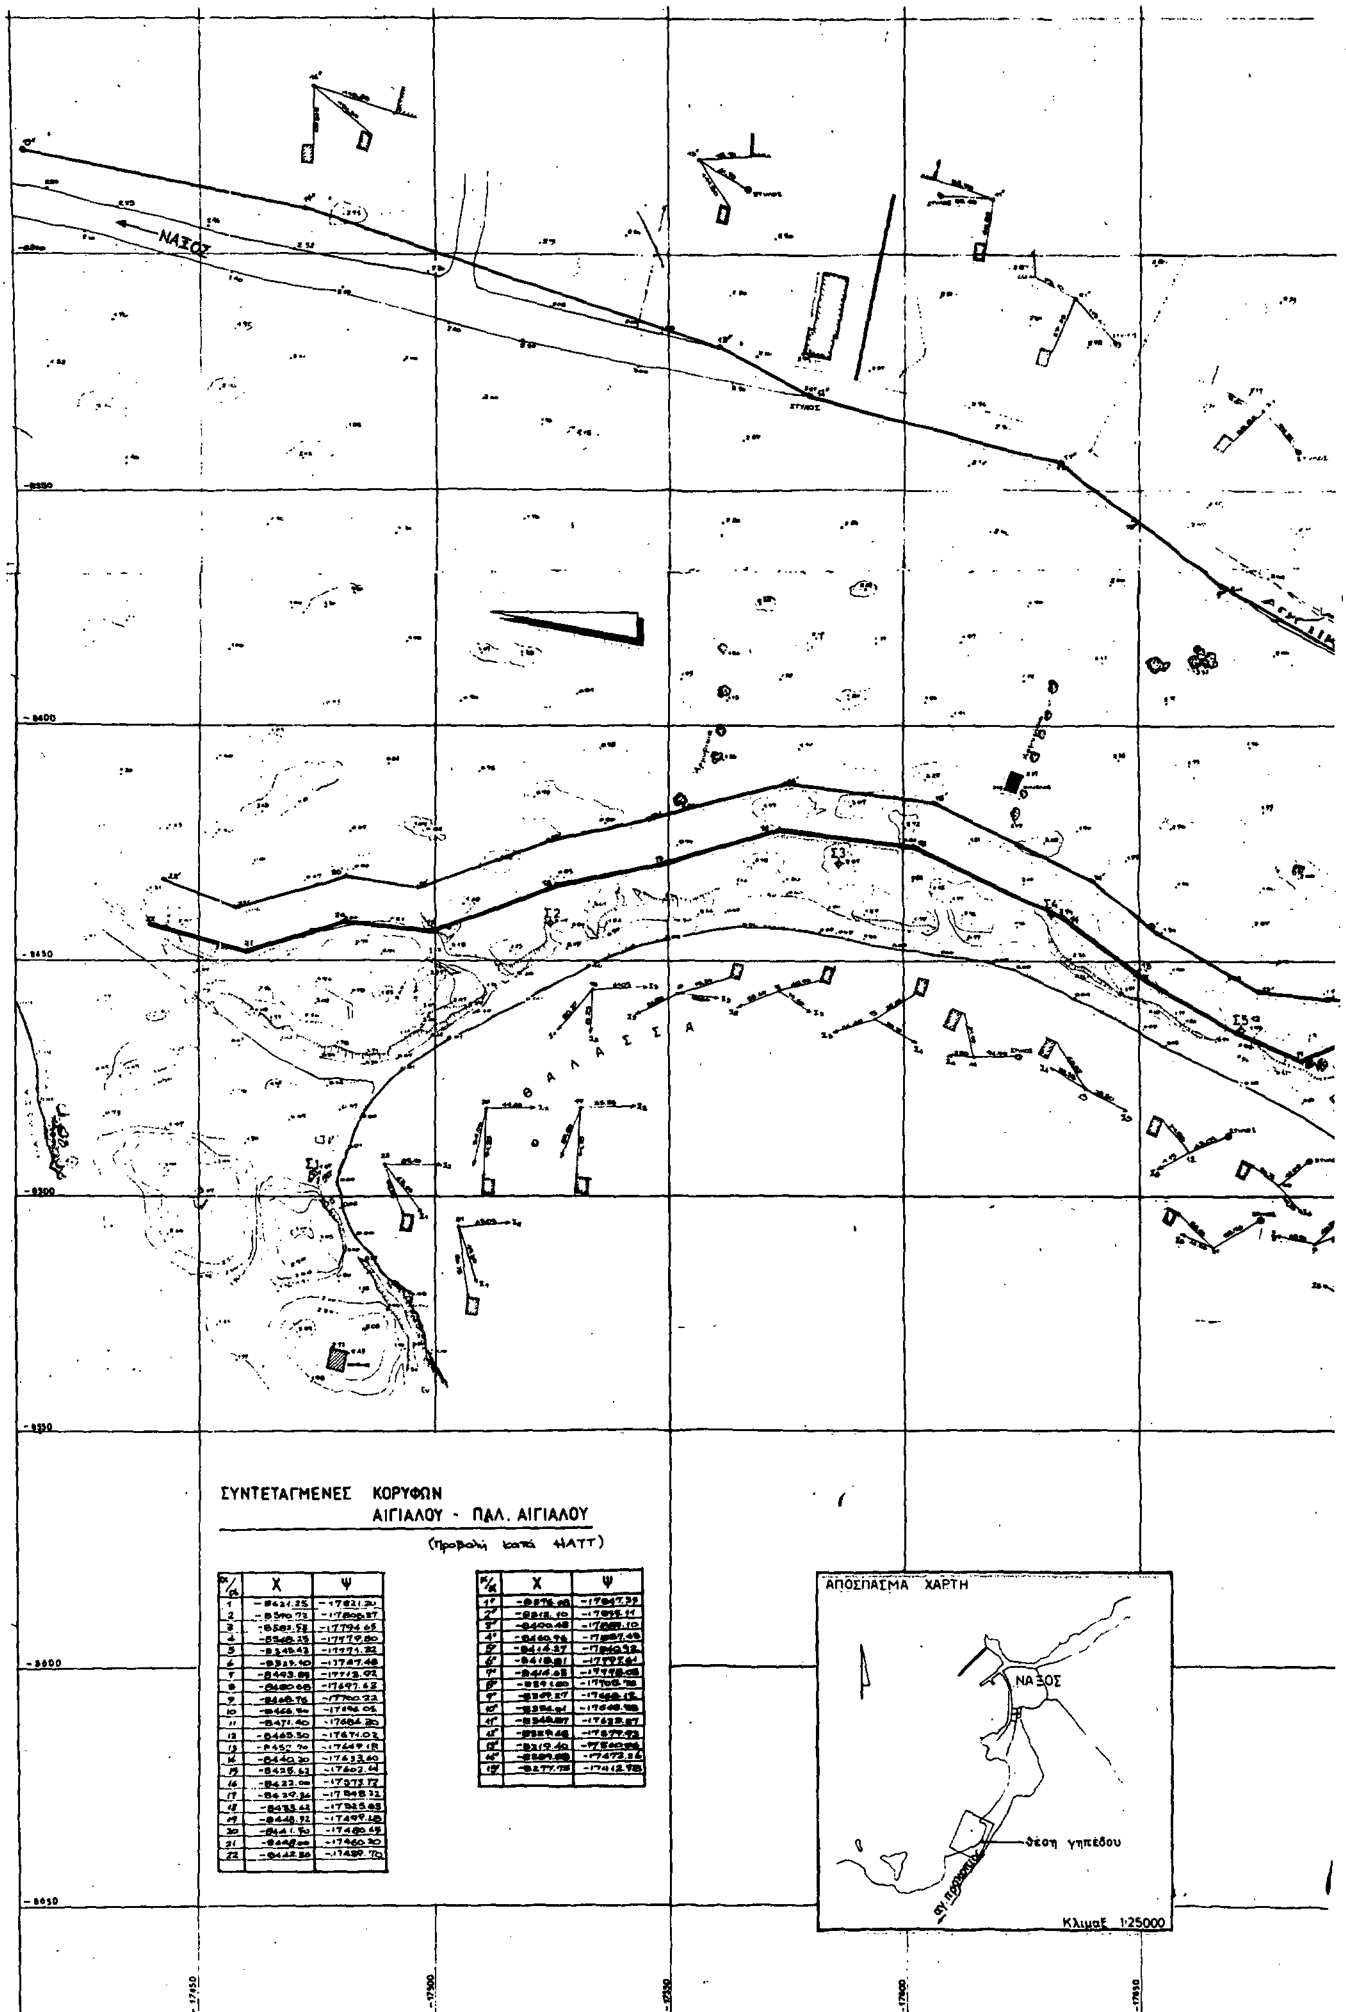

ΣΥΝΤΕΤΑΓΜΕΝΕΣ ΚΟΡΥΦΩΝ
ΑΙΓΙΑΛΟΥ - ΠΑΛ. ΑΙΓΙΑΛΟΥ
(Προβολή κατά HATT)

α/α	Χ	Ψ
1	-8621.25	-17821.20
2	-8590.72	-17808.27
3	-8581.58	-17794.65
4	-8560.25	-17779.80
5	-8549.42	-17771.32
6	-8529.40	-17747.48
7	-8493.88	-17713.92
8	-8480.08	-17697.62
9	-8468.76	-17700.22
10	-8466.94	-17696.06
11	-8471.40	-17684.20
12	-8465.50	-17671.02
13	-8452.70	-17649.18
14	-8440.20	-17633.60
15	-8425.62	-17602.44
16	-8422.00	-17573.77
17	-8429.36	-17548.32
18	-8433.42	-17525.83
19	-8448.92	-17499.18
20	-8441.50	-17480.45
21	-8448.00	-17460.20
22	-8442.36	-17489.70

α/α	Χ	Ψ
1'	-8376.08	-17847.39
2'	-8312.10	[illegible]
3'	-8400.48	[illegible]
4'	-8460.76	[illegible]
5'	-8414.37	[illegible]
6'	-8418.81	-17797.64
7'	-8414.08	-17778.08
8'	-8391.00	-17708.78
9'	-8369.27	[illegible]
10'	-8394.01	[illegible]
11'	-8348.87	-17632.87
12'	-8329.48	-17577.93
13'	-8319.40	[illegible]
14'	[illegible]	-17473.26
15'	-8277.75	-17412.78

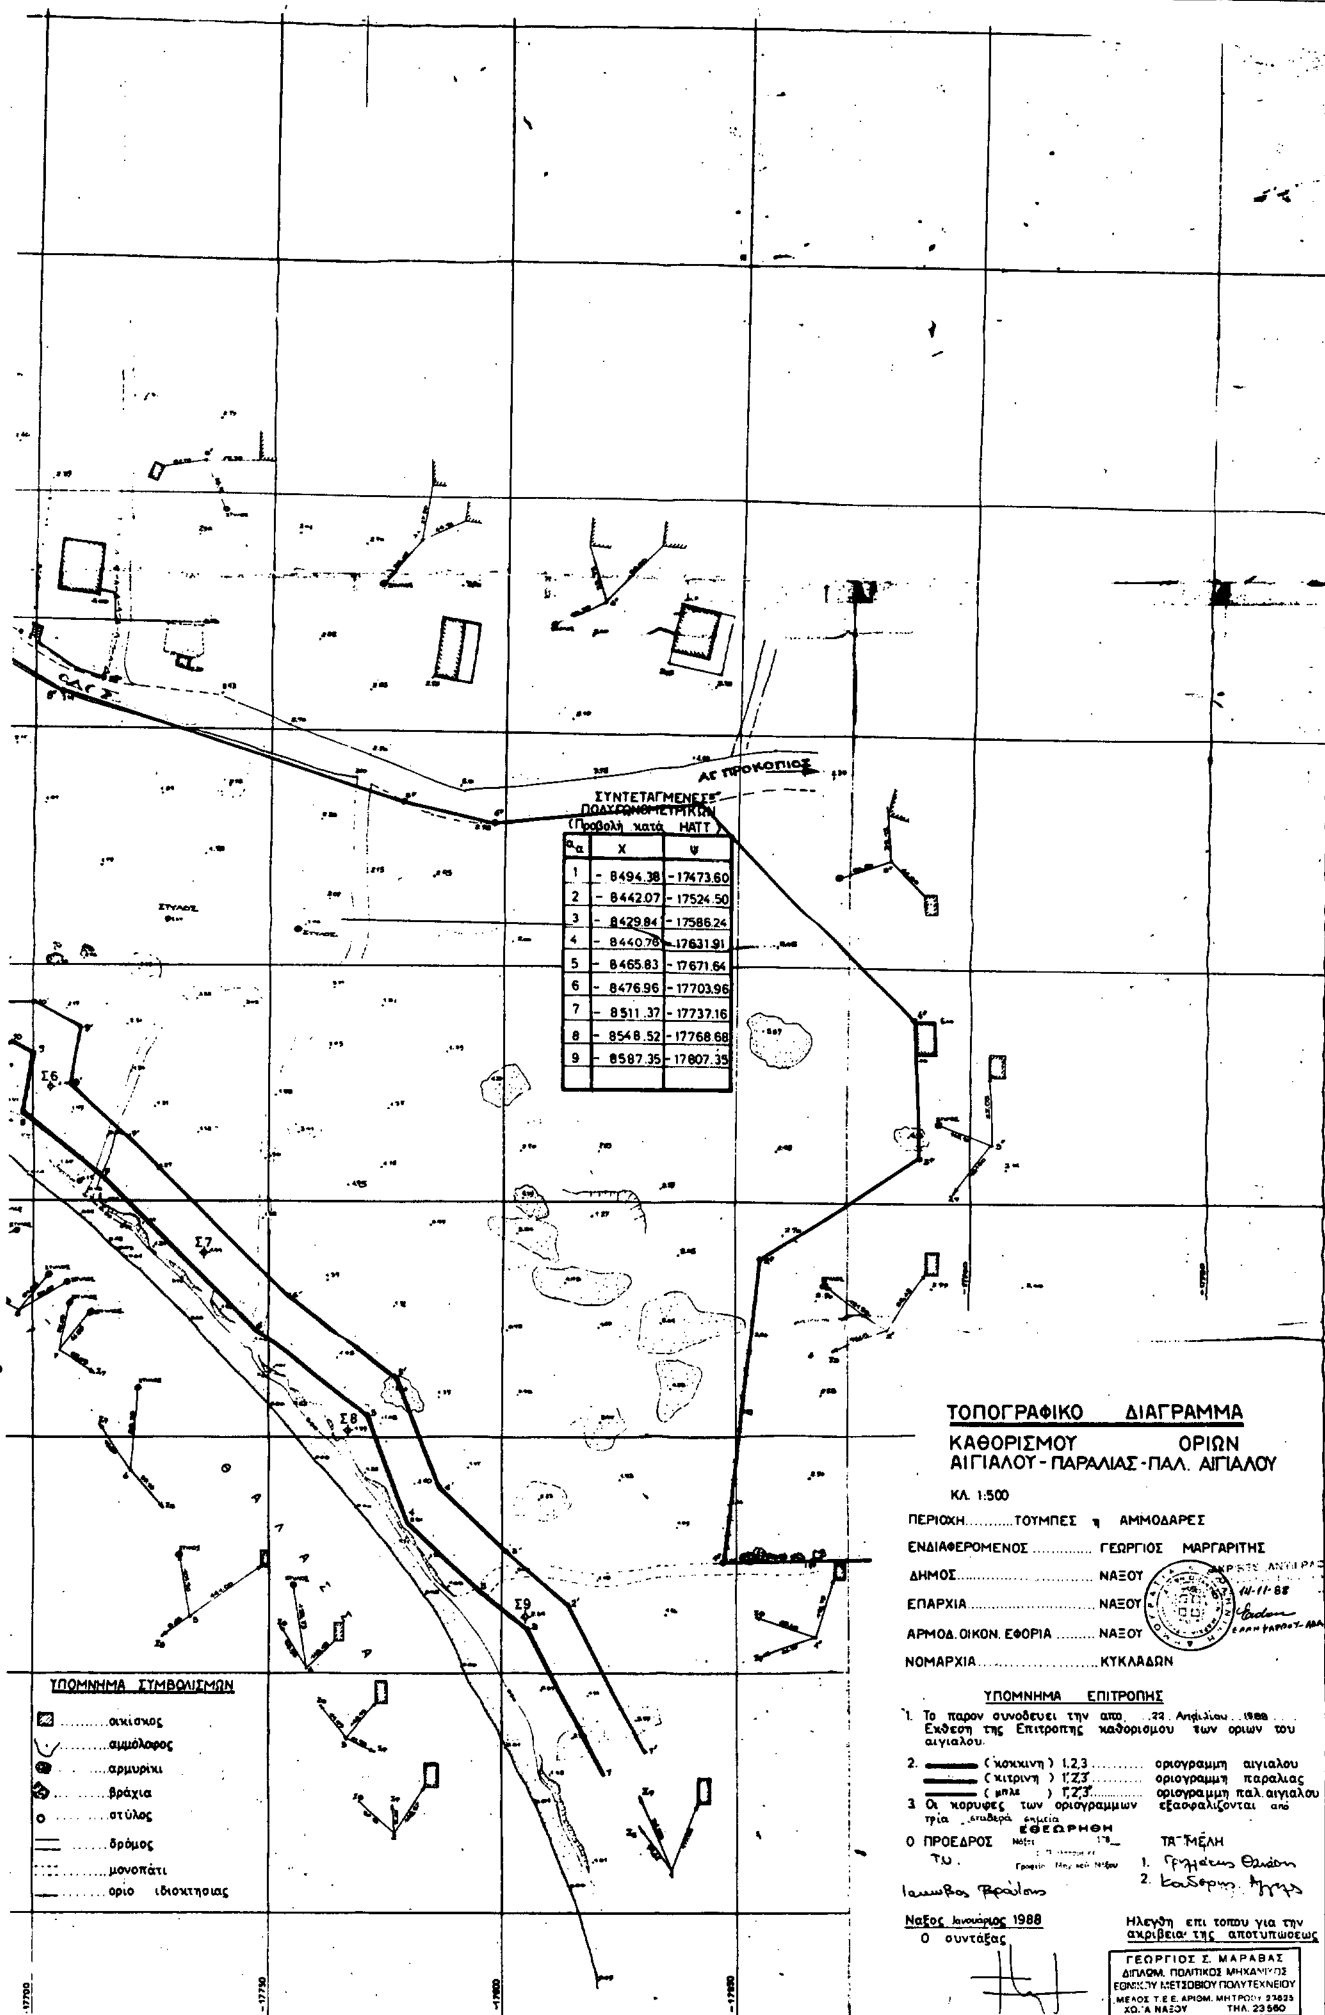

α/α	Χ	Ψ
1	- 8494.38	- 17473.60
2	- 8442.07	- 17524.50
3	- 8429.84	- 17586.24
4	- 8440.76	- 17631.91
5	- 8465.83	- 17671.64
6	- 8476.96	- 17703.96
7	- 8511.37	- 17737.16
8	- 8548.52	- 17768.68
9	- 8587.35	- 17807.35

Αριθ. οικ. 3140 (3)

Κήρυξη ως αναδασωτέας εκτάσεως 2,750 στρεμ. στη θέση «Λολαντώνη – Άσπρο Χωριό» της Κοινότητας Μάρπησσας νήσου Πάρου του Νομού Κυκλάδων.

Ο ΝΟΜΑΡΧΗΣ ΚΥΚΛΑΔΩΝ

Έχοντας υπόψη:

1. Τις περί διοικητικής αποκεντρώσεως διατάξεις.

2. Τις διατάξεις του άρθρου 117 παρ. 3 του Συντάγματος.

3. Τις διατάξεις του Ν. 998/1979 «περί προστασίας των δασών και των δασικών εν γένει εκτάσεων της Χώρας» και συγκεκριμένα:

α) Του άρθρου 41 παρ. 1.

β) Του άρθρου 38 παρ. 1.

4. Τις διαταγές του Υπουργείου Γεωργίας:

α) 160417/1180/3.7.80, β) 182447/3049/24.9.80.

5. Τη σχετική πρόταση του Δασονομείου Νάξου περί κηρύξεως αναδασωτέας, της αναφερομένης στο θέμα εκτάσεως, αποφασίζουμε:

Κηρύσσουμε αναδασωτέα, με σκοπό τη φυσική αναγέννηση και την προστασία της δασικής βλάστησης τη δημόσια δασική έκταση που καταστράφηκε από εκχέρσωση εμβαδού 2,750 στρεμμάτων που βρίσκεται στη θέση «Λολαντώνη – Άσπρο Χωριό» της Κοινότητας Μάρπησσας νήσου Πάρου και προσδιορίζεται από τα στοιχεία ΑΒΓΔΕΖΗΘΑ όπως φαίνονται στο συνημμένο διάγραμμα, το οποίο αποτελεί αναπόσπαστο μέρος της απόφασης αυτής και έχει όρια:

Ανατολικά: Με αγροτική έκταση, ιδιοκτησίας Εμ. Κρητικού.

Δυτικά: Με αγροτικό δρόμο.

Βόρεια: Με αγροτική έκταση ιδιοκτησίας Κ. Γεμελιάρη.

Νότια: Με αγροτική έκταση ιδιοκτησίας Αγ. Πιτζηλαίου.

Η απόφαση αυτή να δημοσιευθεί στην Εφημερίδα της Κυβερνήσεως.

Σύρος, 3 Νοεμβρίου 1988

Ο Νομάρχης


ΓΕΩΡΓΙΟΣ ΗΛΙΑΚΟΠΟΥΛΟΣ

Τοπογραφικό σχεδιάγραμμα

εκχερσωθείσης δημόσιας δασικής έκτασης

στη θέση 'Λολαντώνη - Άσπρο Χωριό. κοιν. Μάρπησσας

νήσου Πάρου, Ν. Κυκλάδων.

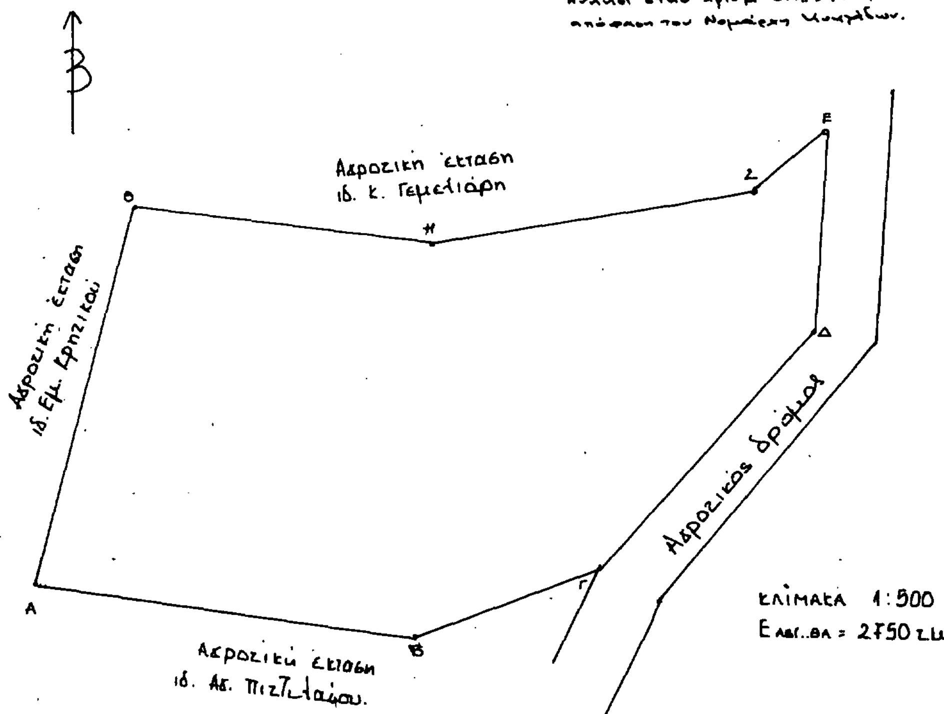

Θεωρήθηκε
Ερμούπολη
Ο ΝΟΜΑΡΧΗΣ
ΗΛΙΑΚΟΠΟΥΛΟΣ ΓΕΩΡΓΙΟΣ

ΘΕΩΡΗΘΗΚΕ
Ερμούπολη
Ο ΔΙΝΤΗΣ ΔΑΣΩΝ
α.α.
ΑΛΚΙΒΙΑΔΟΥ ΑΡΤΕΜΙΣ
ΔΑΣΟΛΟΓΟΣ Β'

Νάξος 26-9-88
Ο ΣΥΝΤΑΞΑΣ
Νάκος Χρήστος
Τεχνίτης Δασοπονίας